



RELAÇÃO DE MATERIAL – ETE INTERLIGAÇÕES				
ITEM	DISCRIMINAÇÃO	DN	QUANT	UNID
01	TUBO PVC REVESTIDO C/ FERROCIMENTO	100	16,00	m
02	TUBO PVC ESGOTO NBR 5688	100	20,00	m
03	CURVA LONGA 90° PVC ESGOTO NBR 5688	100	02	ps
04	CURVA LONGA 45° PVC ESGOTO NBR 5688	100	02	ps

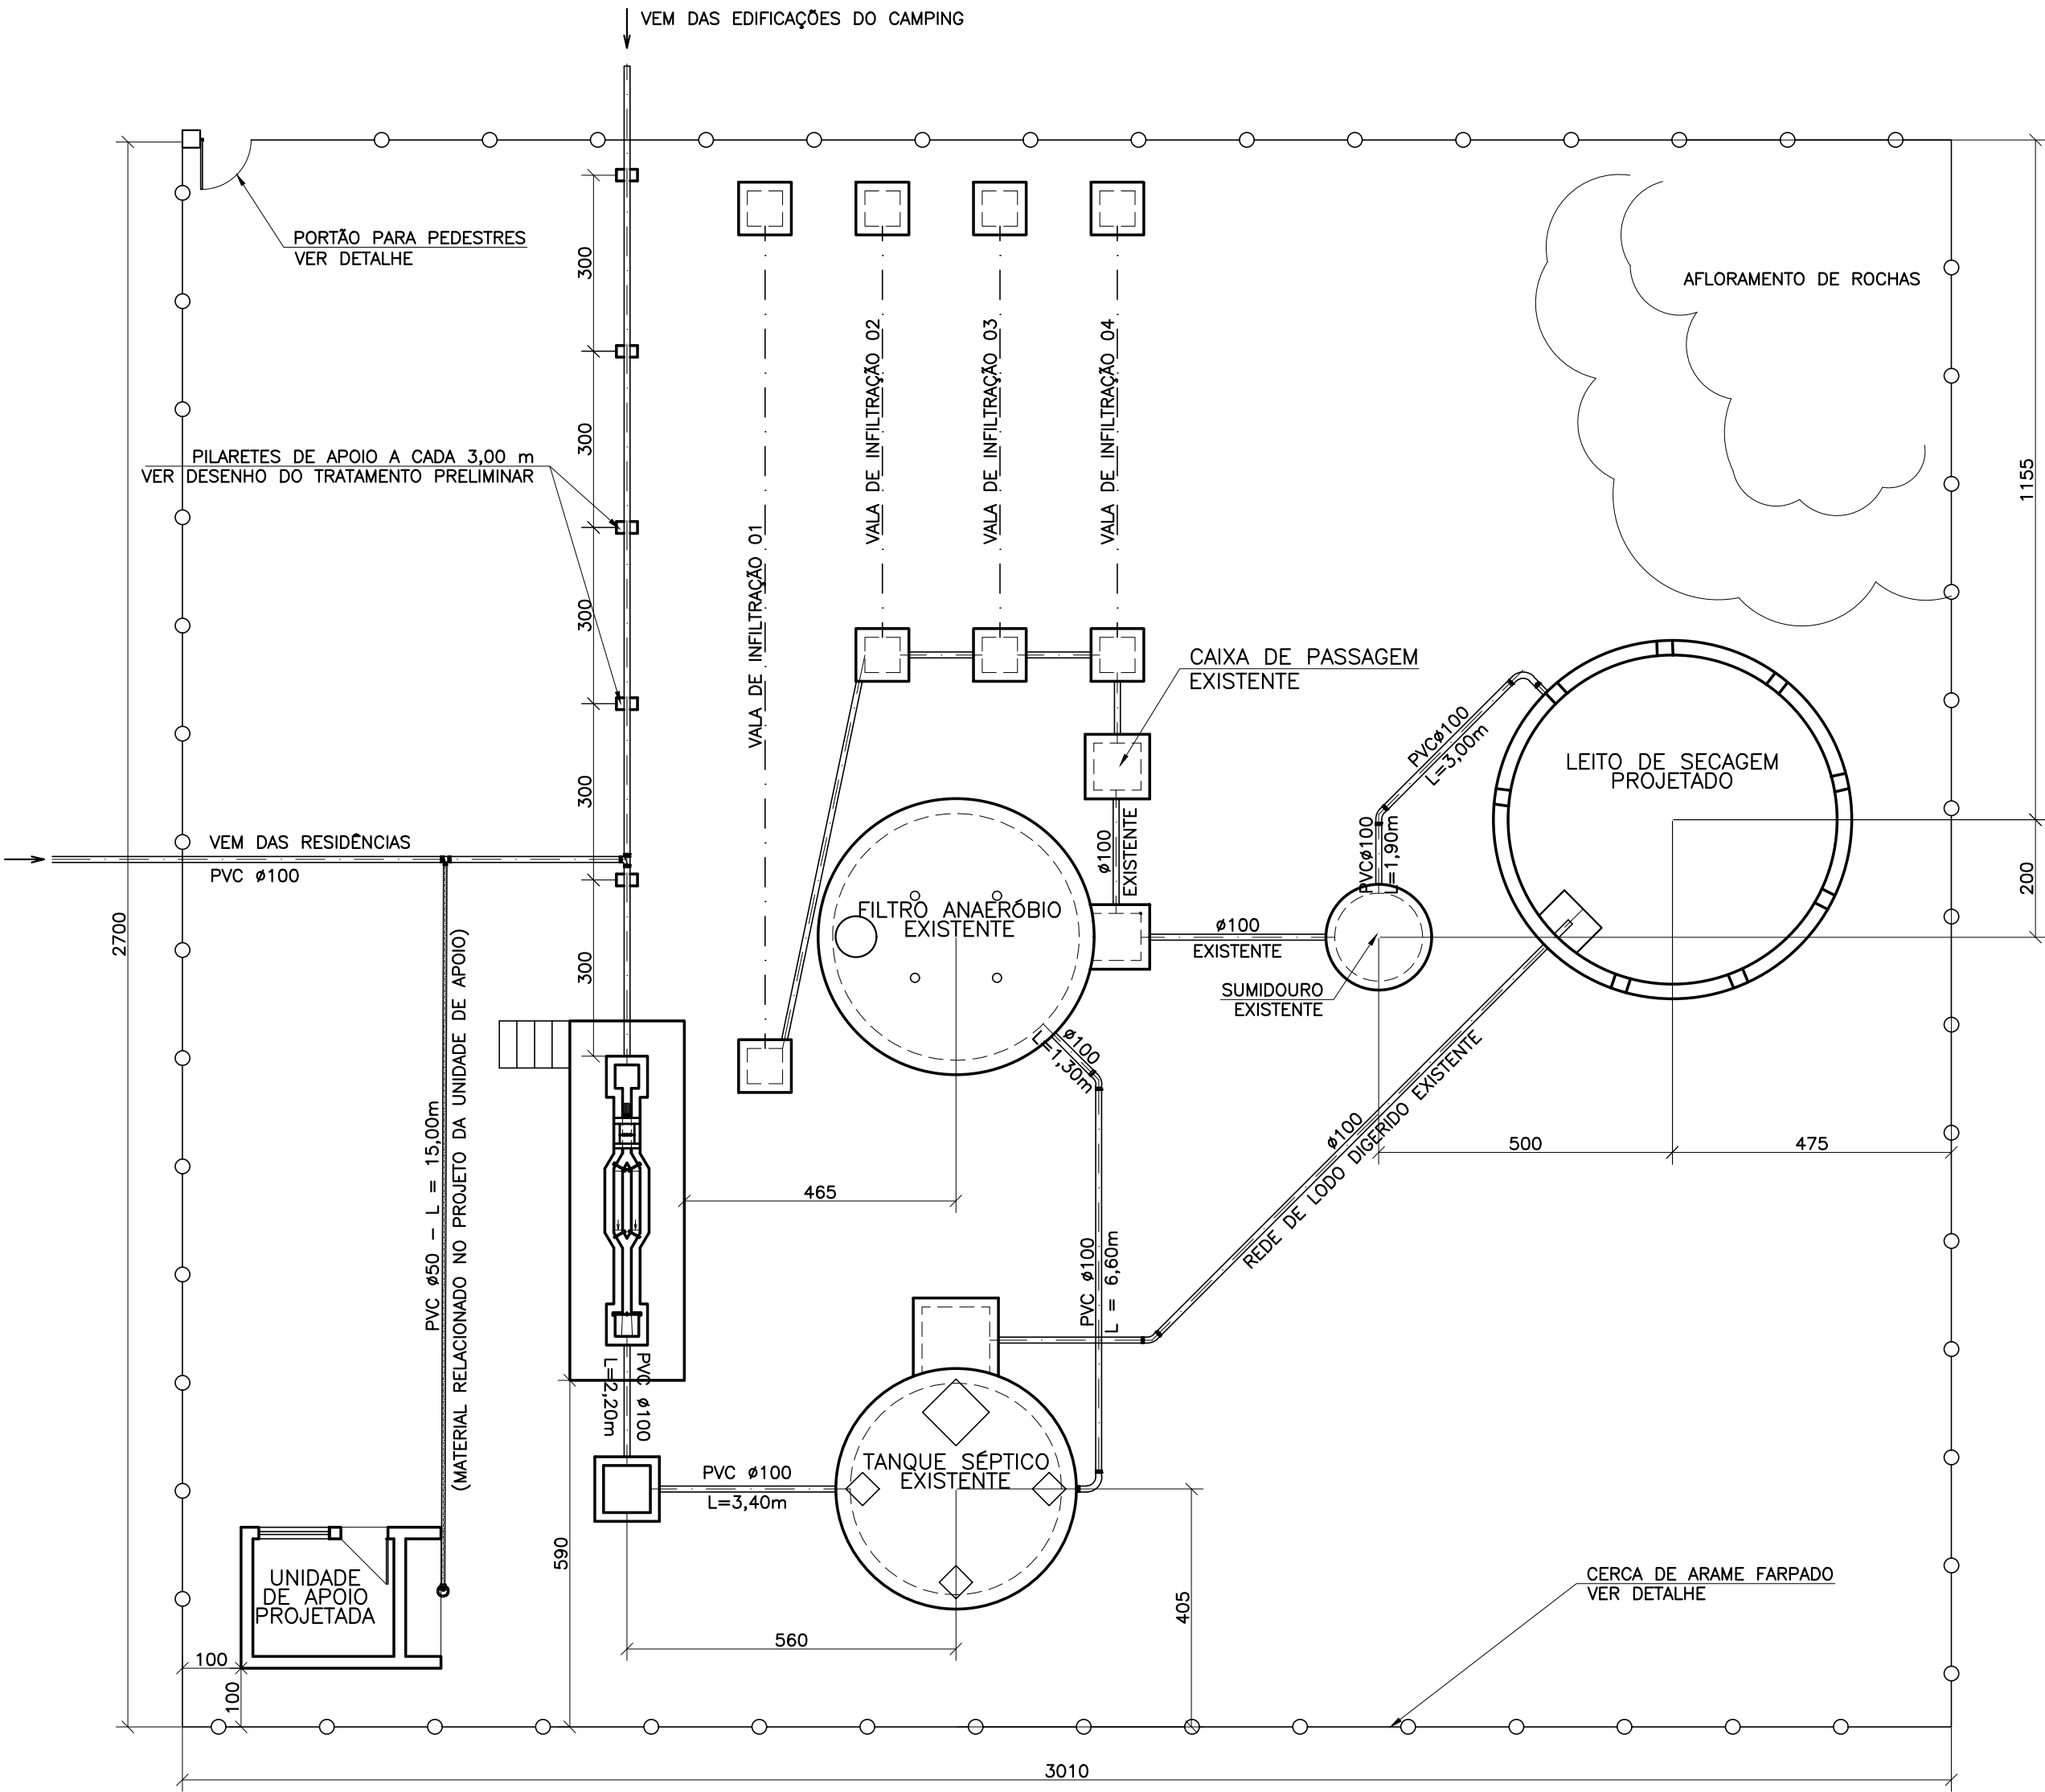


LAYOUT GERAL

ESC.: 1:100

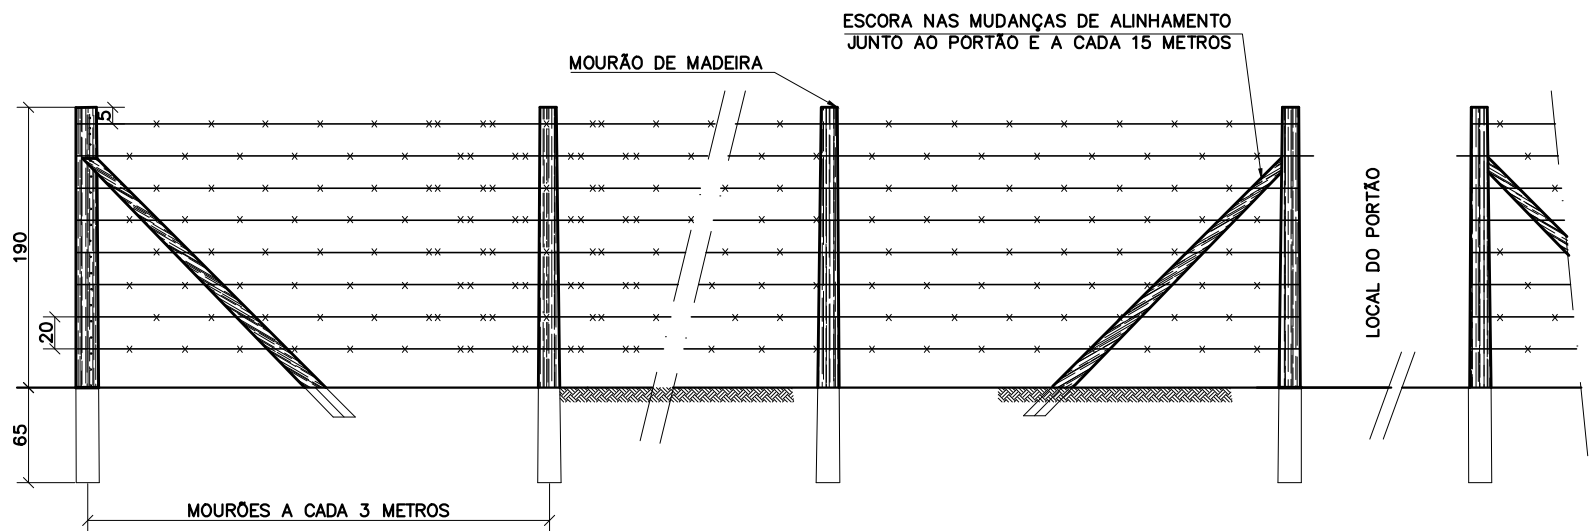

DETALHE DA CERCA EM MOURÕES DE MADEIRA

ESC.: 1:20

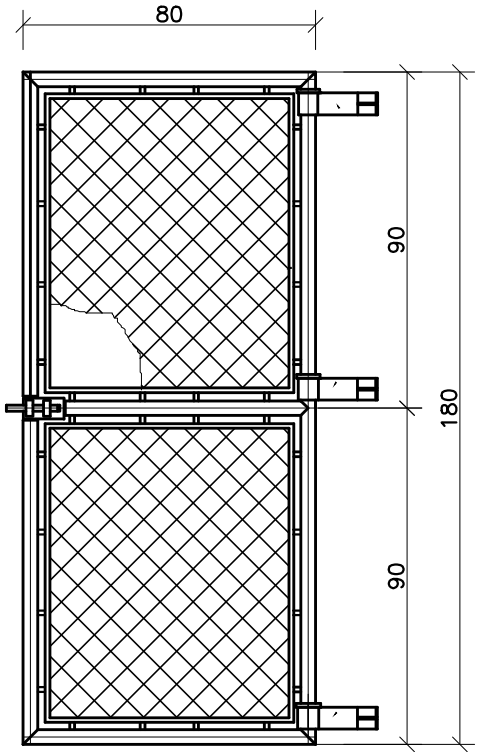




DETALHE DO PORTÃO PARA PEDESTRES

ESC.: 1:20

c				
b				
a				
	DATA	EXECUT.	VISTO	APROV.
ALTERAÇÕES				

NOTAS:

- 1 – DIMENSÕES EM CENTÍMETRO, ELEVACOES EM METRO, DIÂMETROS DE TUBULAÇÕES EM MILÍMETRO, EXCETO ONDE INDICADO DE OUTRA FORMA;
- 2 – PORTÃO PARA PEDESTRES – ESPECIFICAÇÃO DE MATERIAIS:
QUADROS EXTERNOS: TUBO DE AÇO DN 1½" CHAPA 18;
QUADROS INTERNOS: CANTONEIRA 3/4"x1/8" E BARRA CHATA DE 1/2" x 1/8";
FECHAMENTO: TELA GALVANIZADA MALHA DE 1½" FIO 10;
MARCO E CHUMBADORES: CANTONEIRA DE 2" x 1½".

 <div>Rua Nelson Bello, 744 - Bairro Pouquet Belo Horizonte / MG - CEP: 31330-600 Telefone: (31) 3488-0045 ottawapeng@terra.com.br</div>				PARQUE ESTADUAL DO IBITIPOCA		INDICADA		A1	
ASS.:  RT NOME: CARLOS MAURO NOVAES GONÇALVES CREA: 49.318/D PROJ.: 49.318/D APROV.: CARLOS MAURO N. GONÇALVES		VISTO: MATR.: APROV.: MATR.: DATA:		SISTEMA DE ESGOTOS SANITÁRIOS ESTAÇÃO DE TRATAMENTO DE ESGOTOS LAYOUT GERAL PLANTA, DETALHES E RMs		Nº			
DES.: HUDSON ROCHA		DATA: ABRIL/2005				FOLHA 01 DE 08		ARG.	