

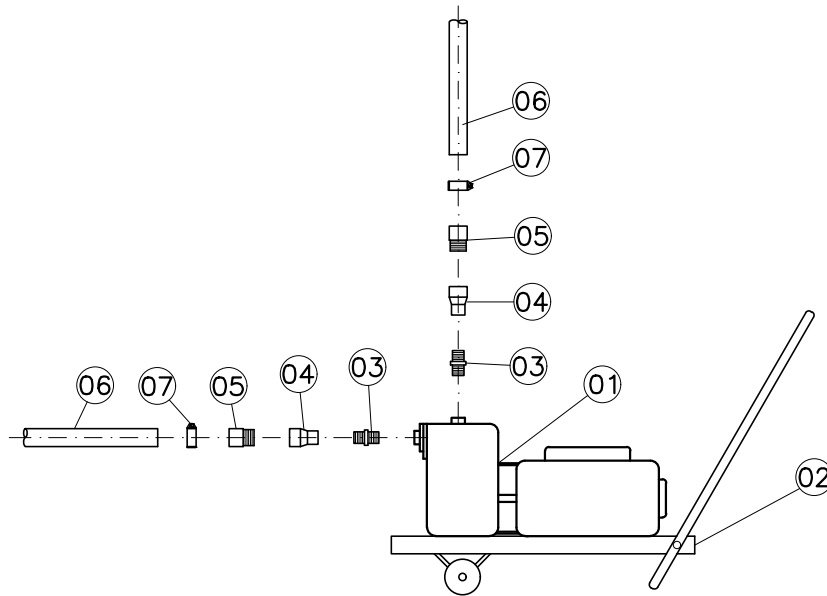



RELAÇÃO DE MATERIAL – EQUIPAMENTO PARA RETIRADA DE LODO				
ITEM	DISCRIMINAÇÃO	DN	QUANT	UNID
01	BOMBA SCHNEIDER AUTO ASPIRANTE SÉRIE BCA 1.1/2 MOTOR 2 POLOS – 60Hz – 2 cv – 3.450 rpm	–	01	pg
02	CARRINHO DE MÃO PARA TRANSPORTE	–	01	pg
03	NIPLE DUPLO F.G.	1.1/2"	02	pg
04	LUVA DE REDUÇÃO F.G.	2"x1.1/2"	02	pg
05	NIPLE DE F" P/ MANGUEIRA	2"	02	pg
06	MANGOTE	2"	10	m
07	BRAÇADEIRA P/ MANGOTE	2"	02	pg

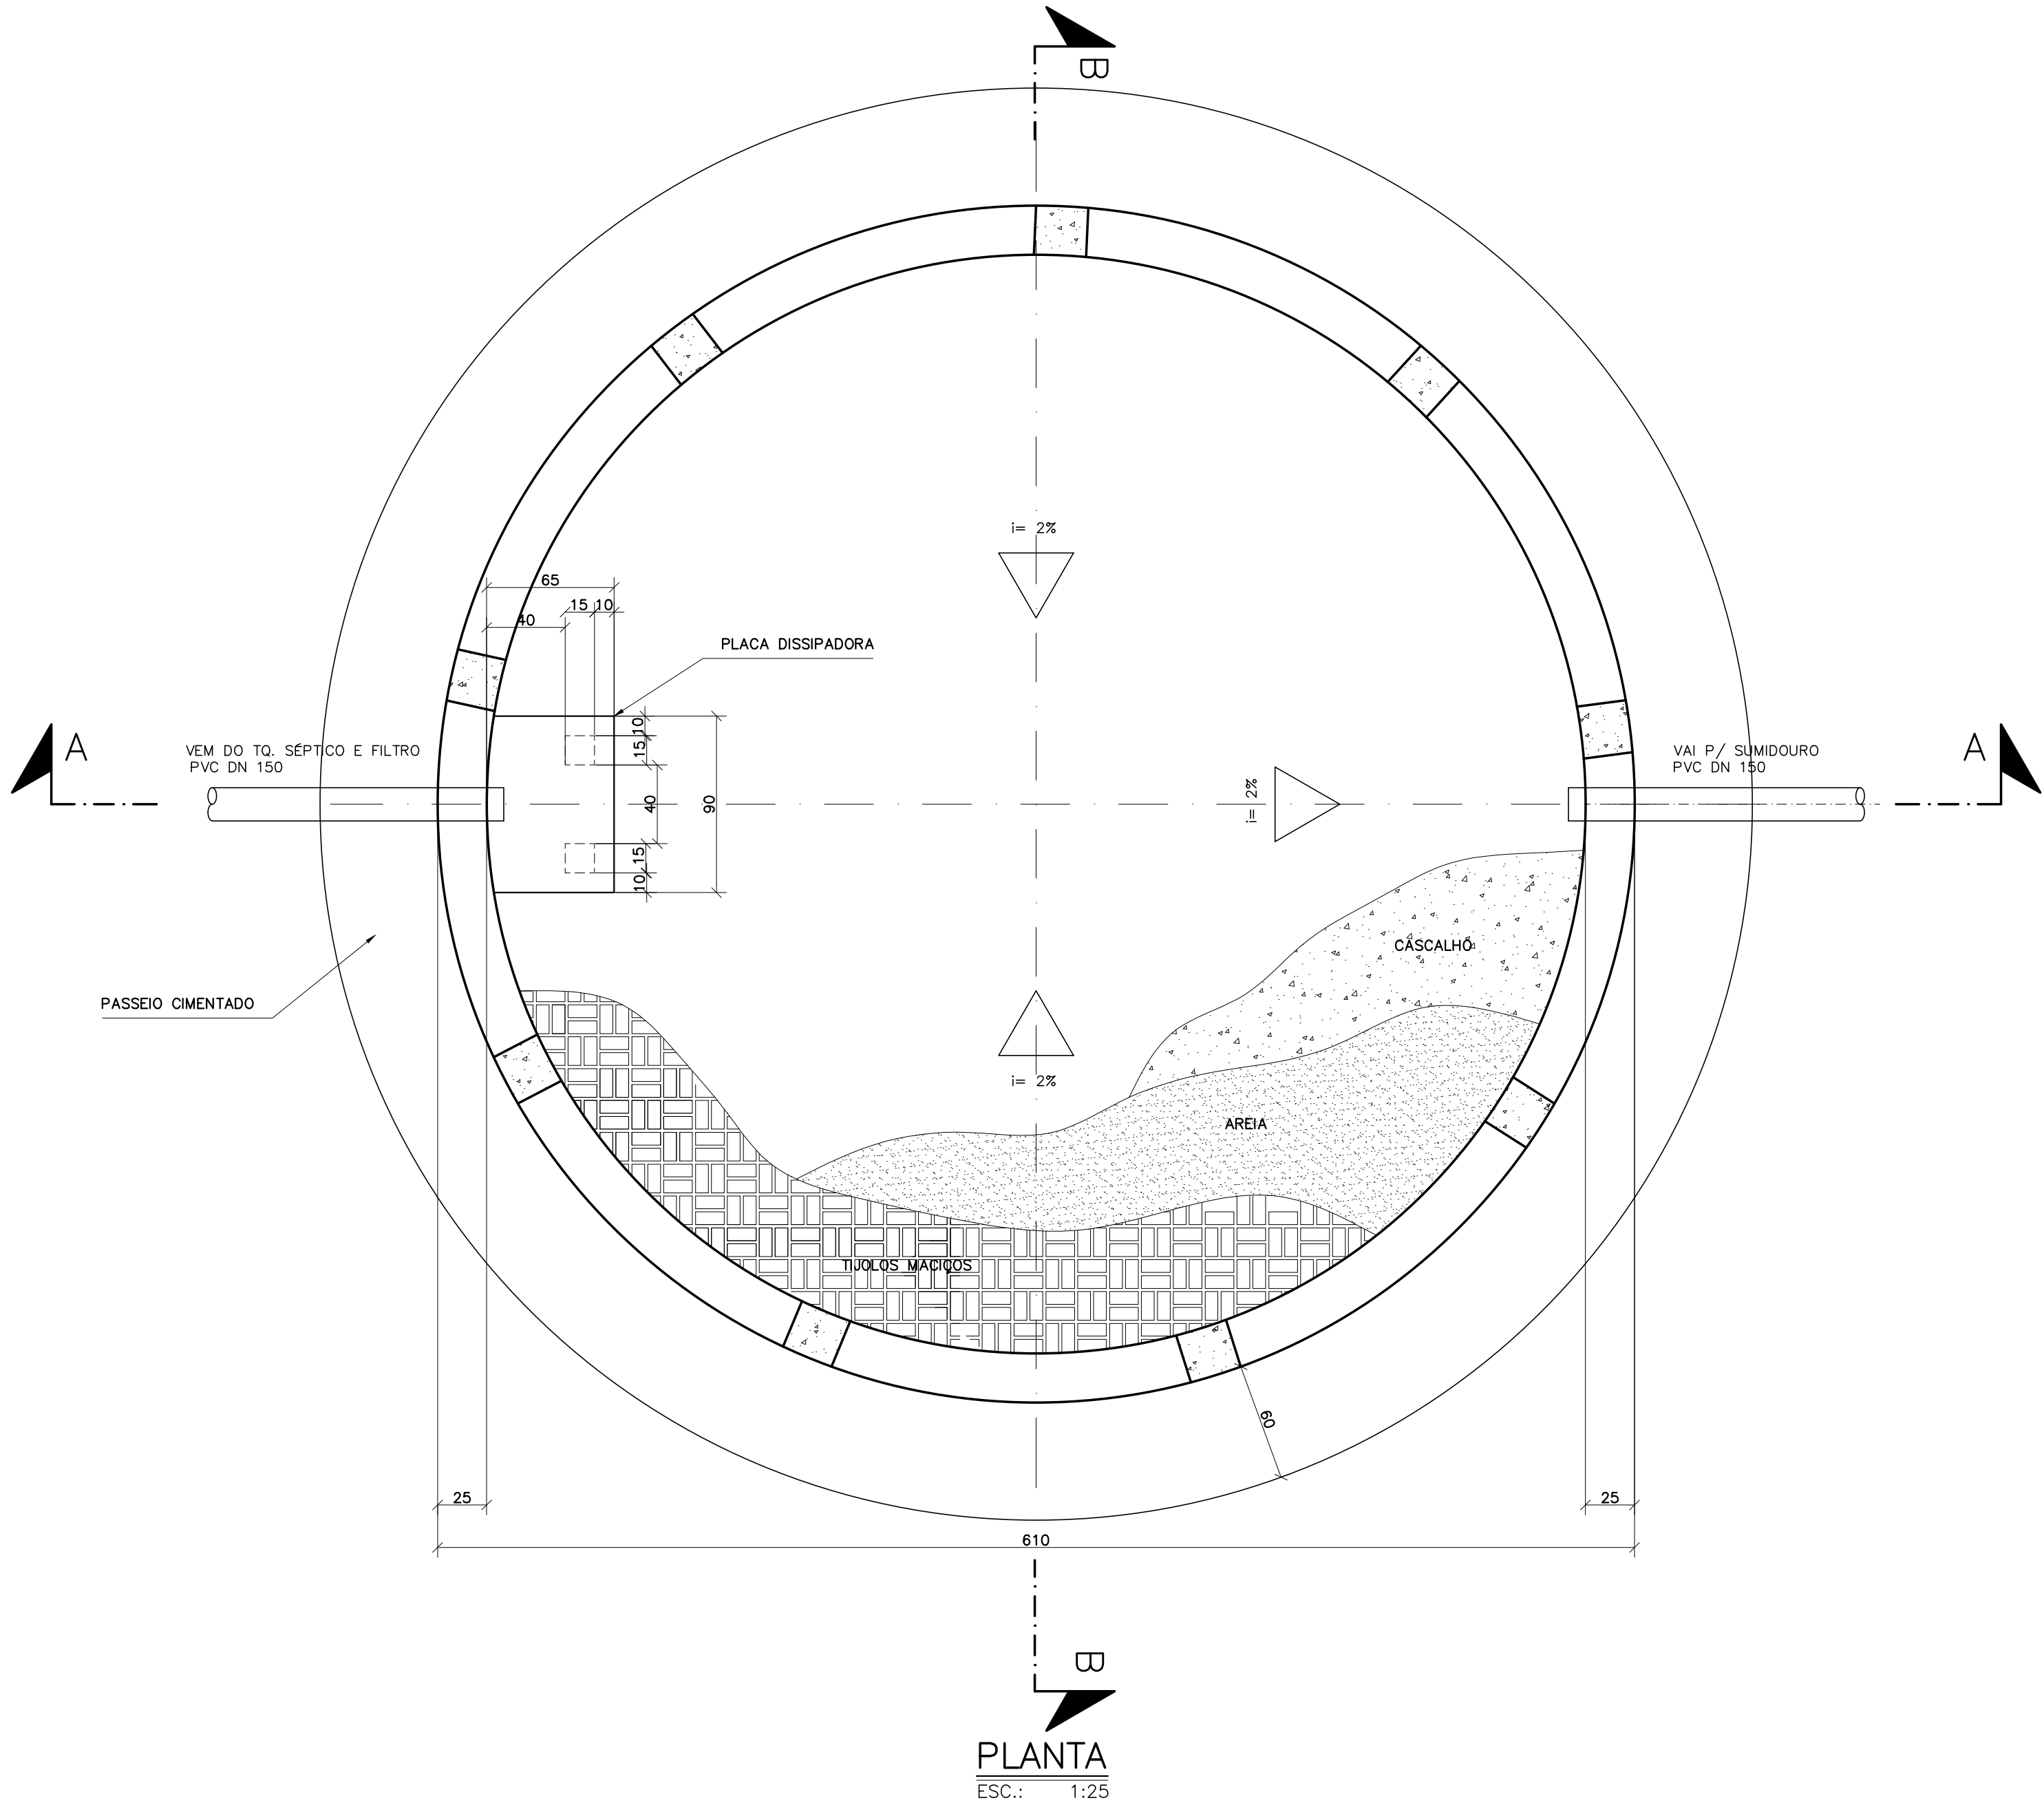

BOMBA PARA LIMPEZA DO
TANQUE SÉPTICO E FILTRO ANAERÓBIO
SEM ESCALA

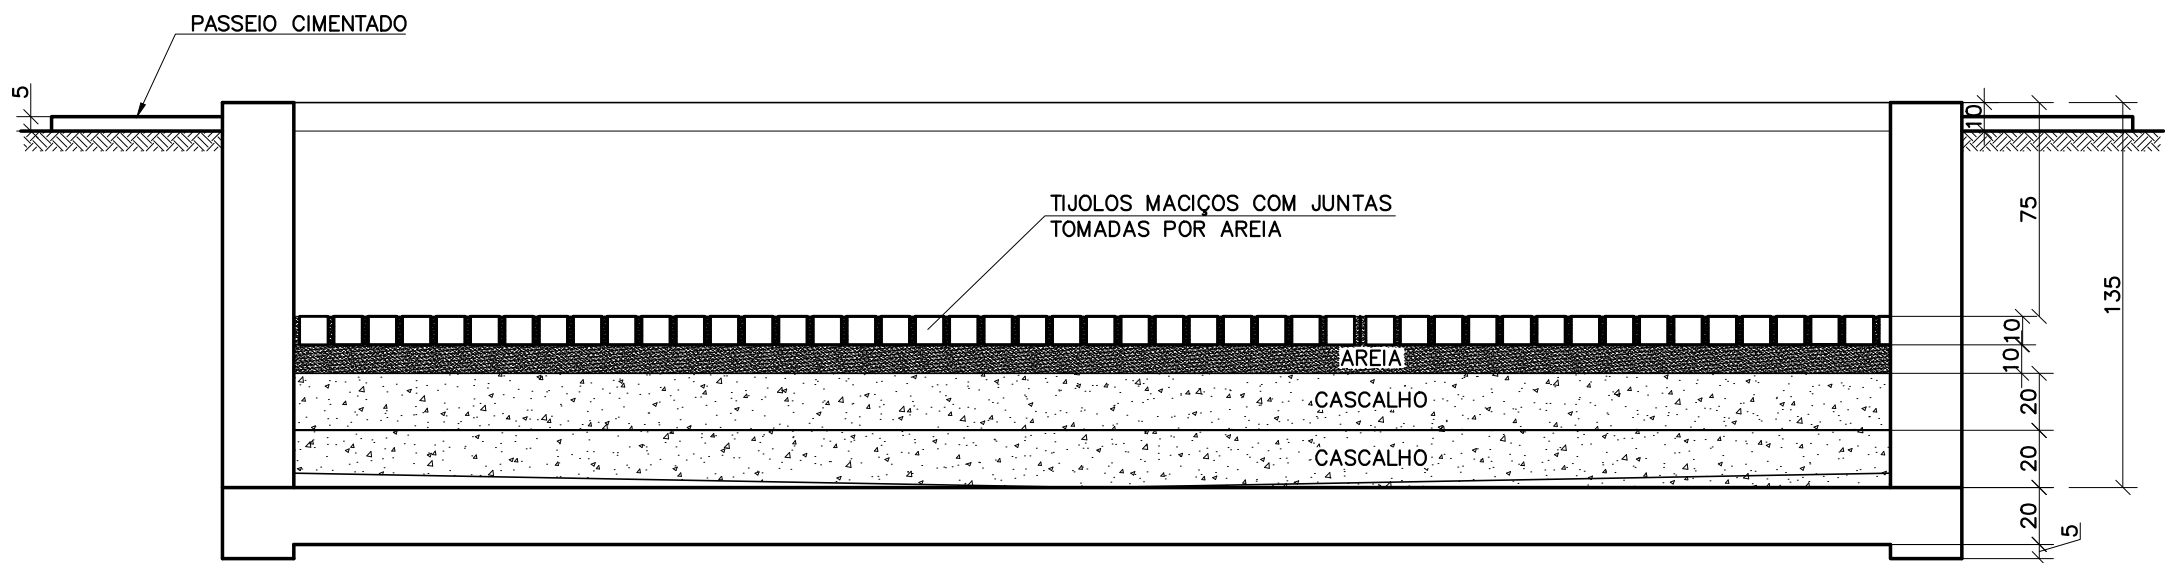

CORTE BB
ESC.: 1:25

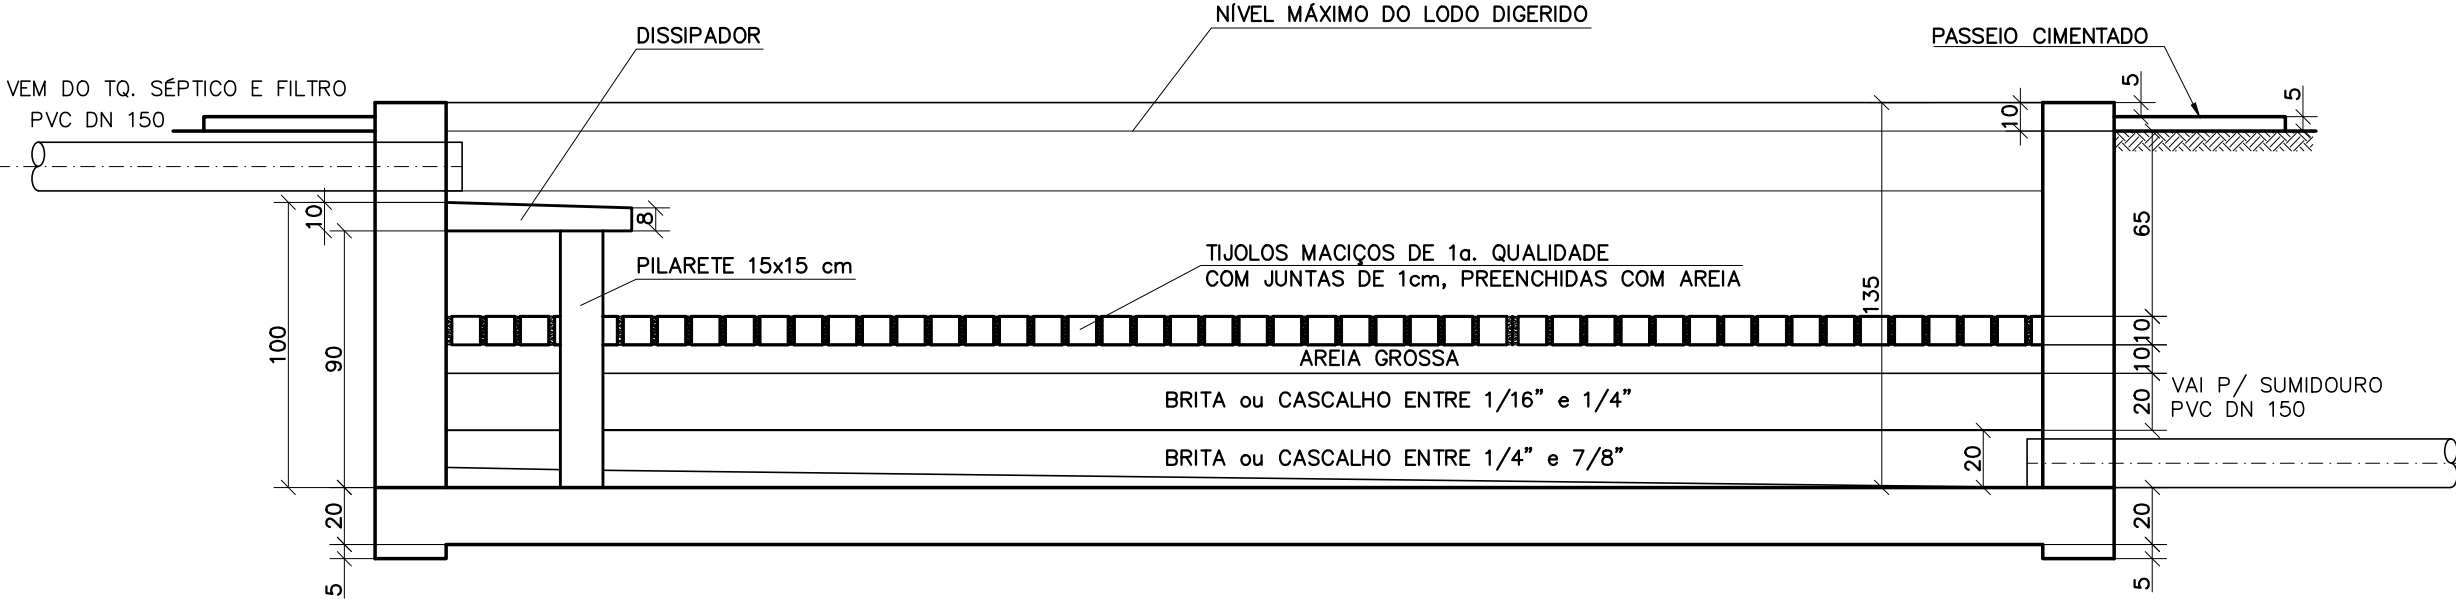

CORTE AA
ESC.: 1:25

c				
b				
a				
	DATA	EXECUT.	VISTO	APROV.
ALTERAÇÕES				

NOTAS:
1 – DIMENSÕES EM CENTÍMETRO, ELEVAÇÕES EM METRO, DIÂMETROS DE TUBULAÇÕES EM MILÍMETRO, EXCETO ONDE INDICADO DE OUTRA FORMA.

OTTAWA ENGENHARIA		Rua Nilton Bido, 744 – Bairro Papagaio Belo Horizonte / MG – CEP: 31330-680 Telefone: (31) 3448-0245 ottawengenharia.com.br	
RT	ASS.: <i>Carlos Mauro N. Gonçalves</i>	PROJ.: CARLOS MAURO N. GONÇALVES	APROV.: CARLOS MAURO N. GONÇALVES
	DES.: HUDSON ROCHA	DATA: ABRIL/2005	

IEF INSTITUTO ESTADUAL DE FLORESTAS

PARQUE ESTADUAL DO IBITIPOCA	
SISTEMA DE ESGOTOS SANITÁRIOS ESTAÇÃO DE TRATAMENTO DE ESGOTOS LEITO DE SECAGEM PLANTA E CORTES	

INDICADA	A1
Nº	
FOLHA	06 DE 08
ARG.	